



Helyszínrajz

1:500

T & SZ House Építész Bt. Pécel, Árpád utca 5/a		Helyszínrajz		Rajzszám:
<b>Két lakásos lakóépület építése</b>		<b>Építési engedélyezési terv</b>		<b>É-1</b>
Cím:	Budapest, XVI. Budapesti út 179, Hrsz: 118736/52	Méretarány:	M=1:500	
Építtető:	Vista-Line Kft, 2119 Pécel, Madách, I utca 33/b.	Dátum:	2011.05.23	
Tervező:	Tóth Zoltán, Pécel, Árpád u. 5/a.	Kjsz:	É-3-13-0616-06	

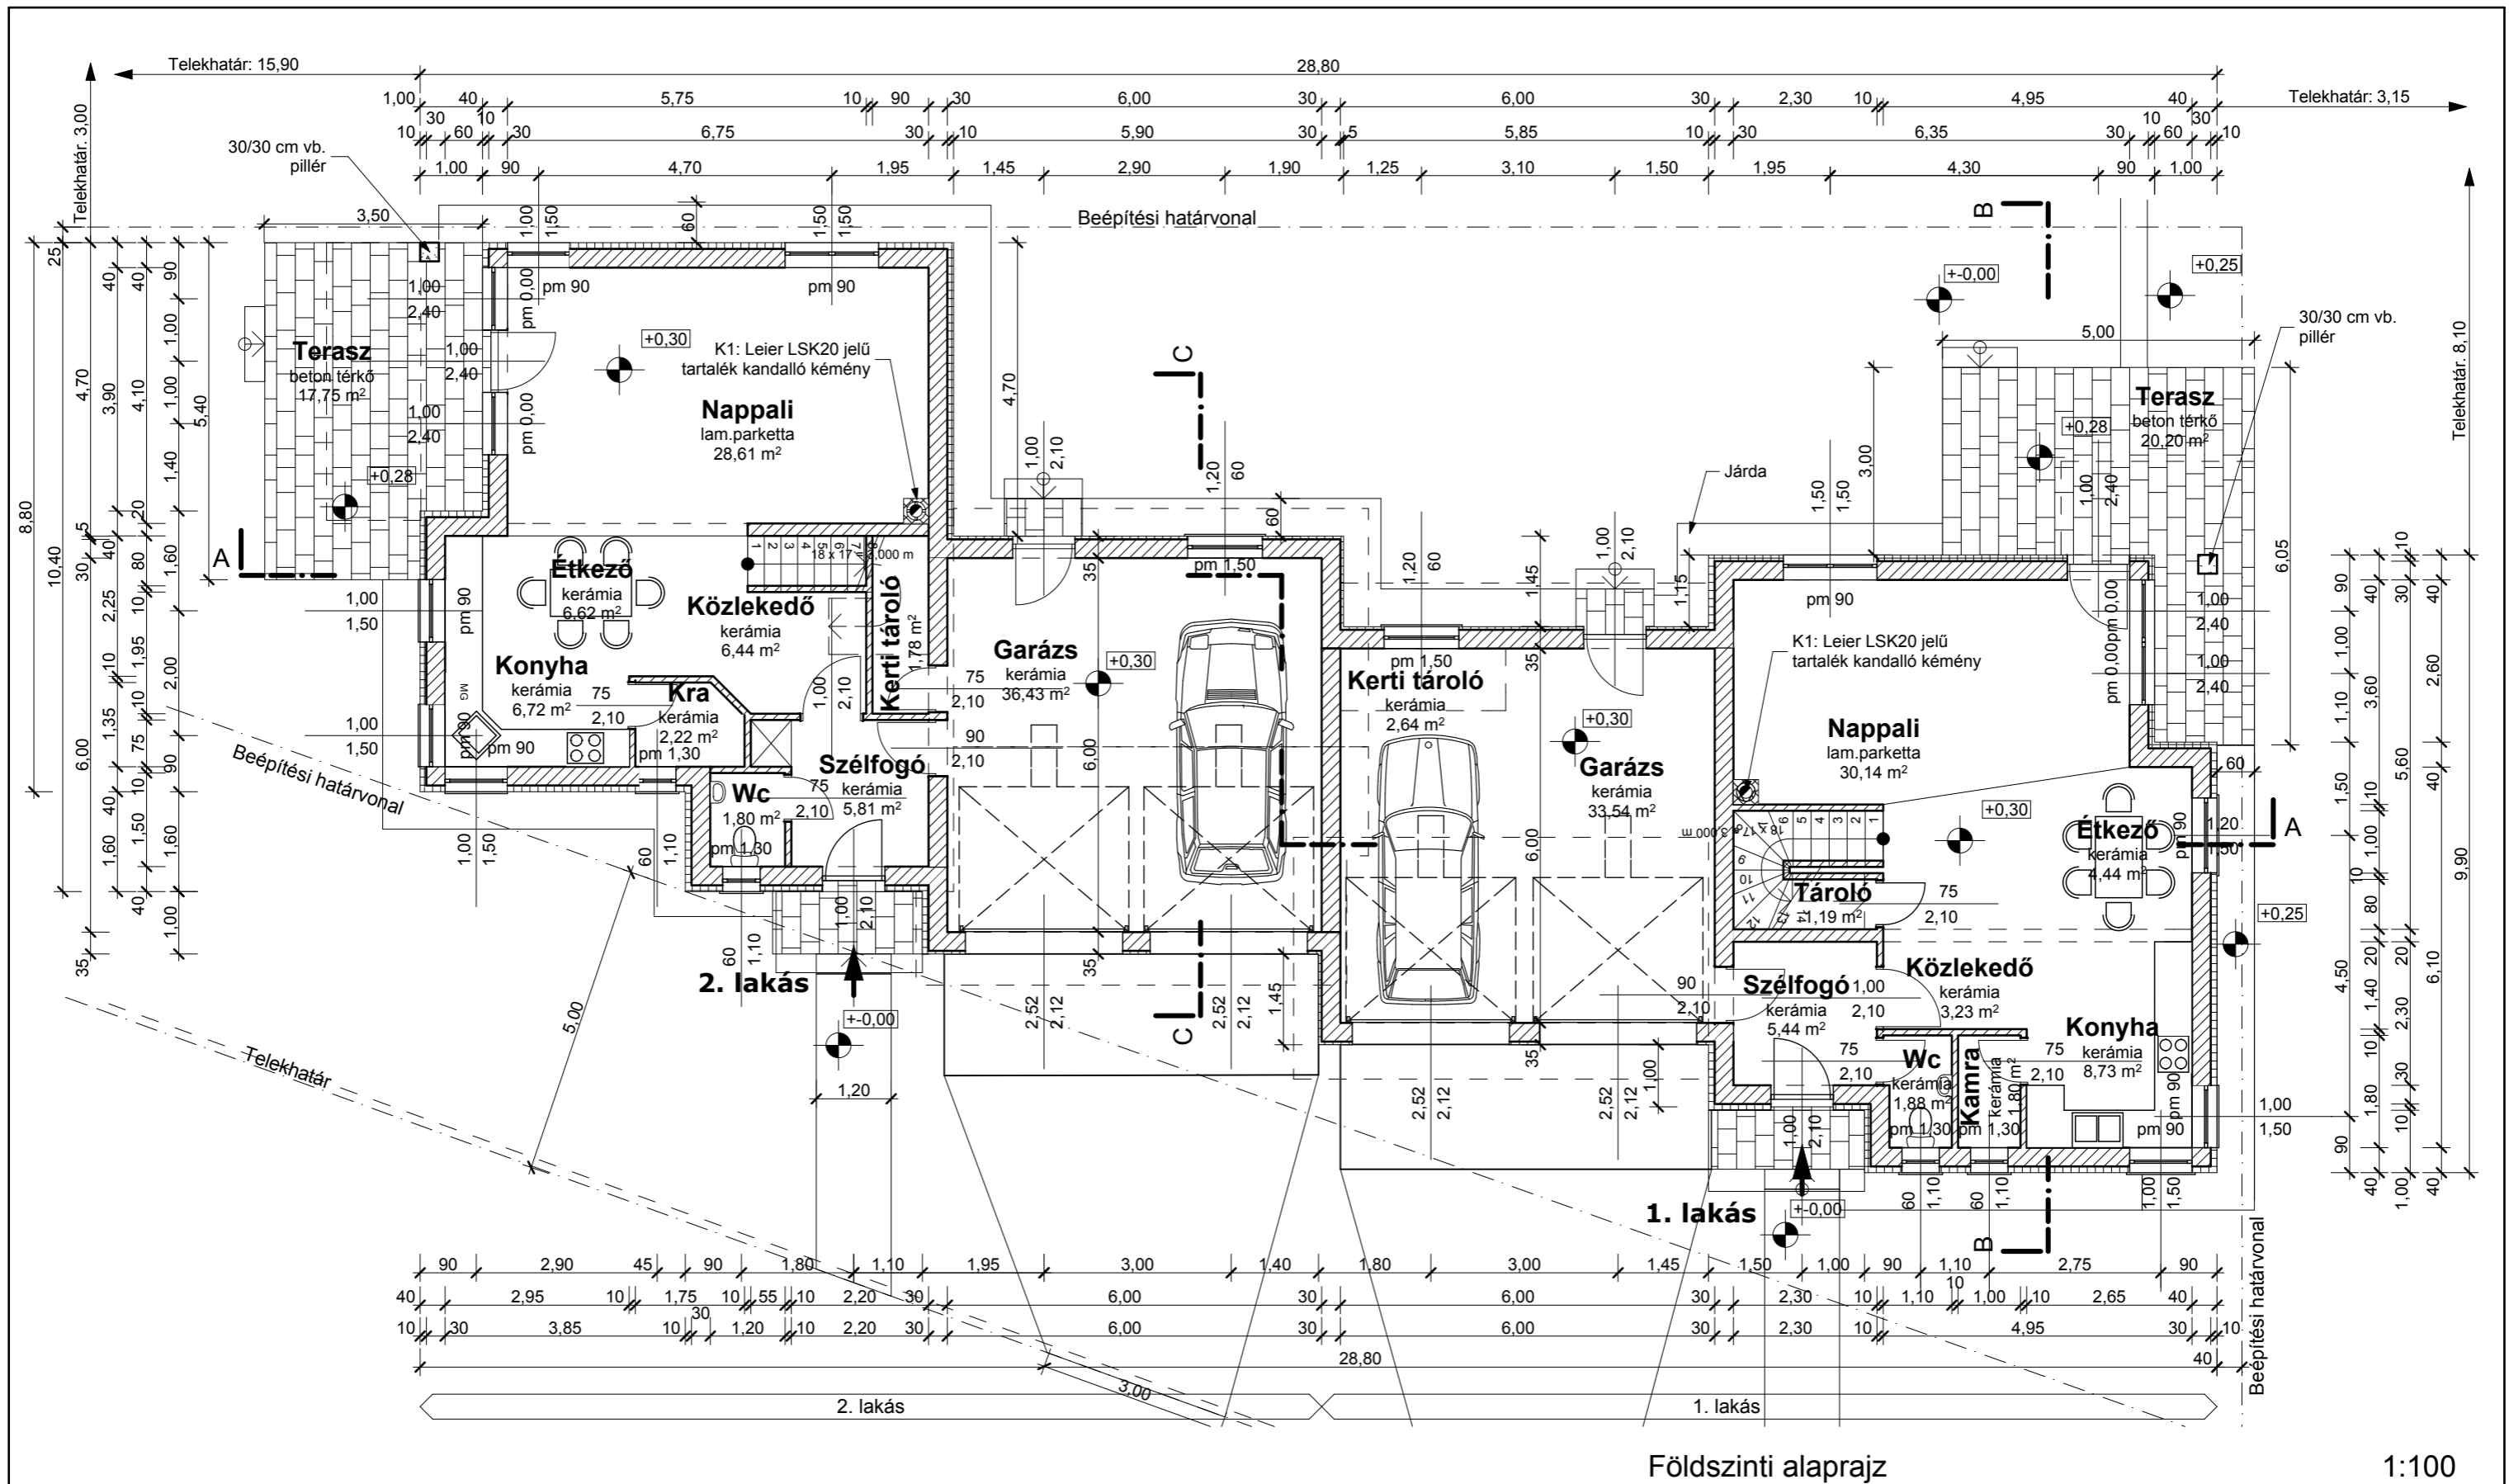

T & SZ House Építész Bt. Pécel, Árpád utca 5/a		Földszinti alaprajz		Rajzszám:
Két lakásos lakóépület építése			Építési engedélyezési terv <b>É-2</b>	
Cím:	Budapest, XVI. Budapesti út 179, Hrsz:118736/52			Méretarány:
Építető:	Vista-Line Kft, 2119 Pécel, Madách, I utca 33/b.			Dátum:
Tervező:	Tóth Zoltán, Pécel, Árpád u. 5/a.		Kjsz: É-3-13-0616-06	
				2011.05.23

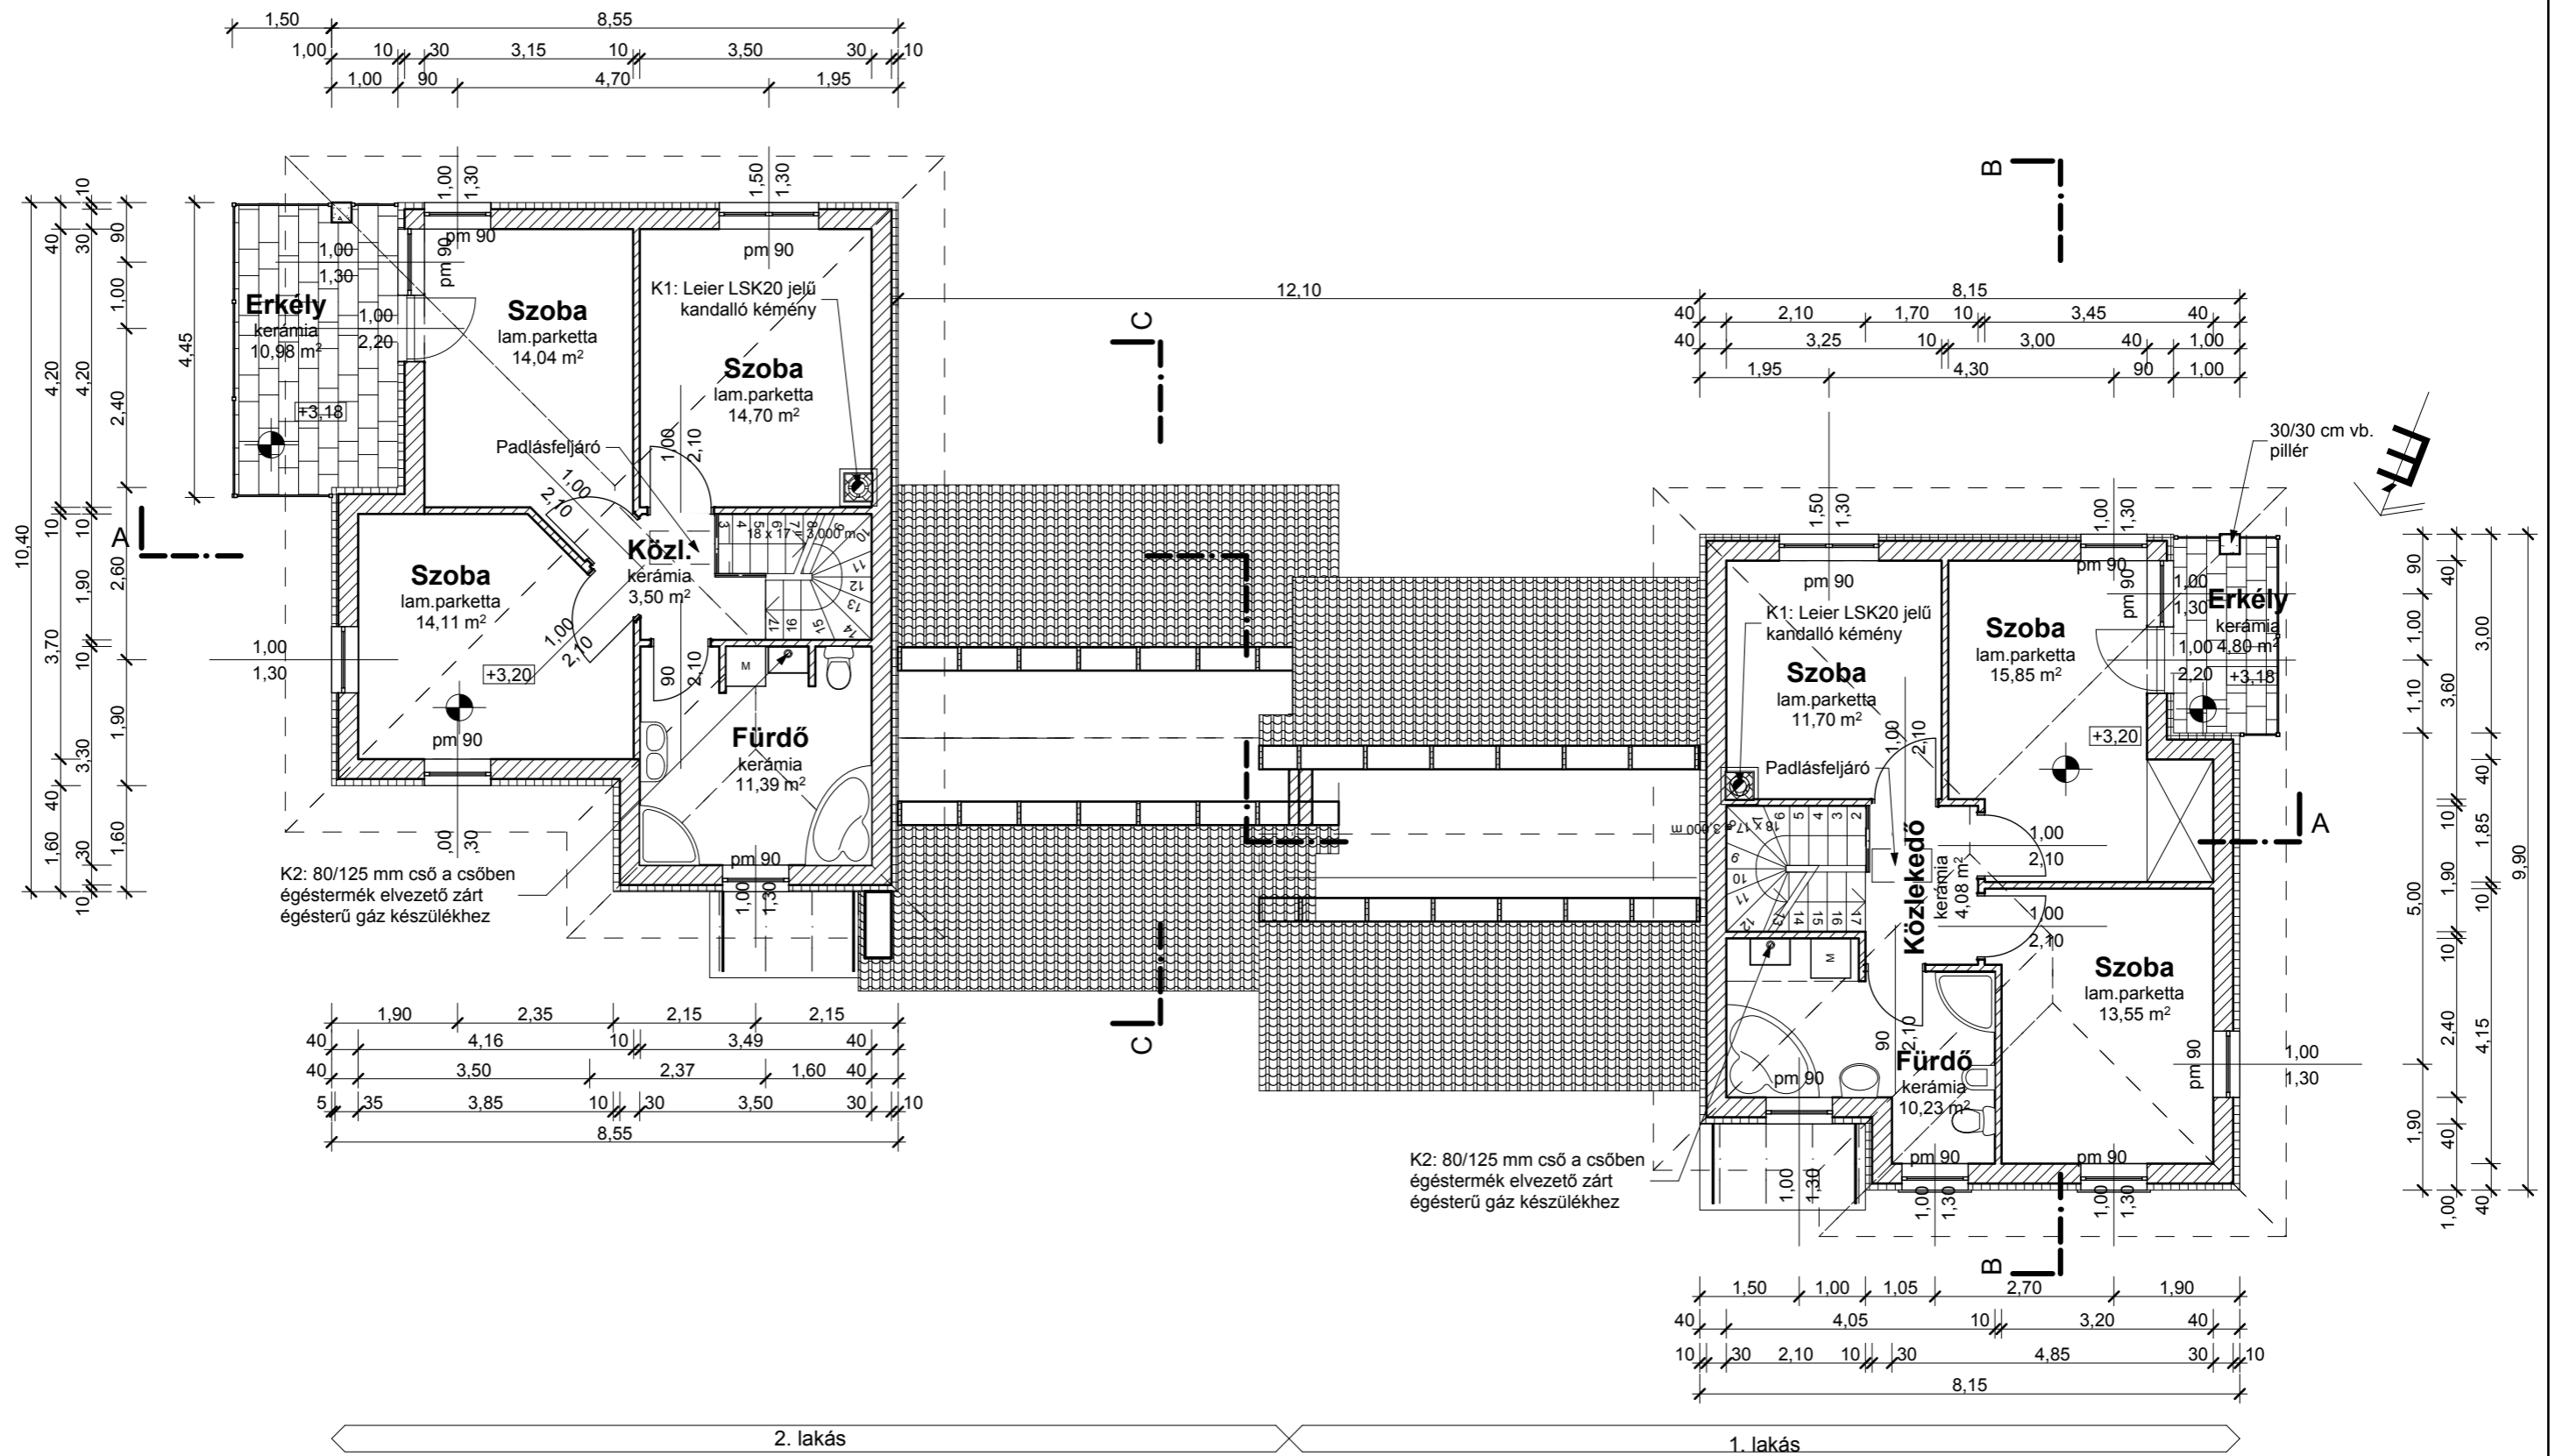

Emeleti alaprajz

1:100

T & SZ House Építész Bt. Pécel, Árpád utca 5/a		Emeleti alaprajz		Rajzszám:
Két lakásos lakóépület építése			Építési engedélyezési terv <b>É-3</b>	
Cím:	Budapest, XVI. Budapesti út 179, Hrsz:118736/52			Méretarány:
Építető:	Vista-Line Kft, 2119 Pécel, Madách, I utca 33/b.			Dátum:
Tervező:	Tóth Zoltán, Pécel, Árpád u. 5/a.		Kjsz: É-3-13-0616-06	
				2011.05.23