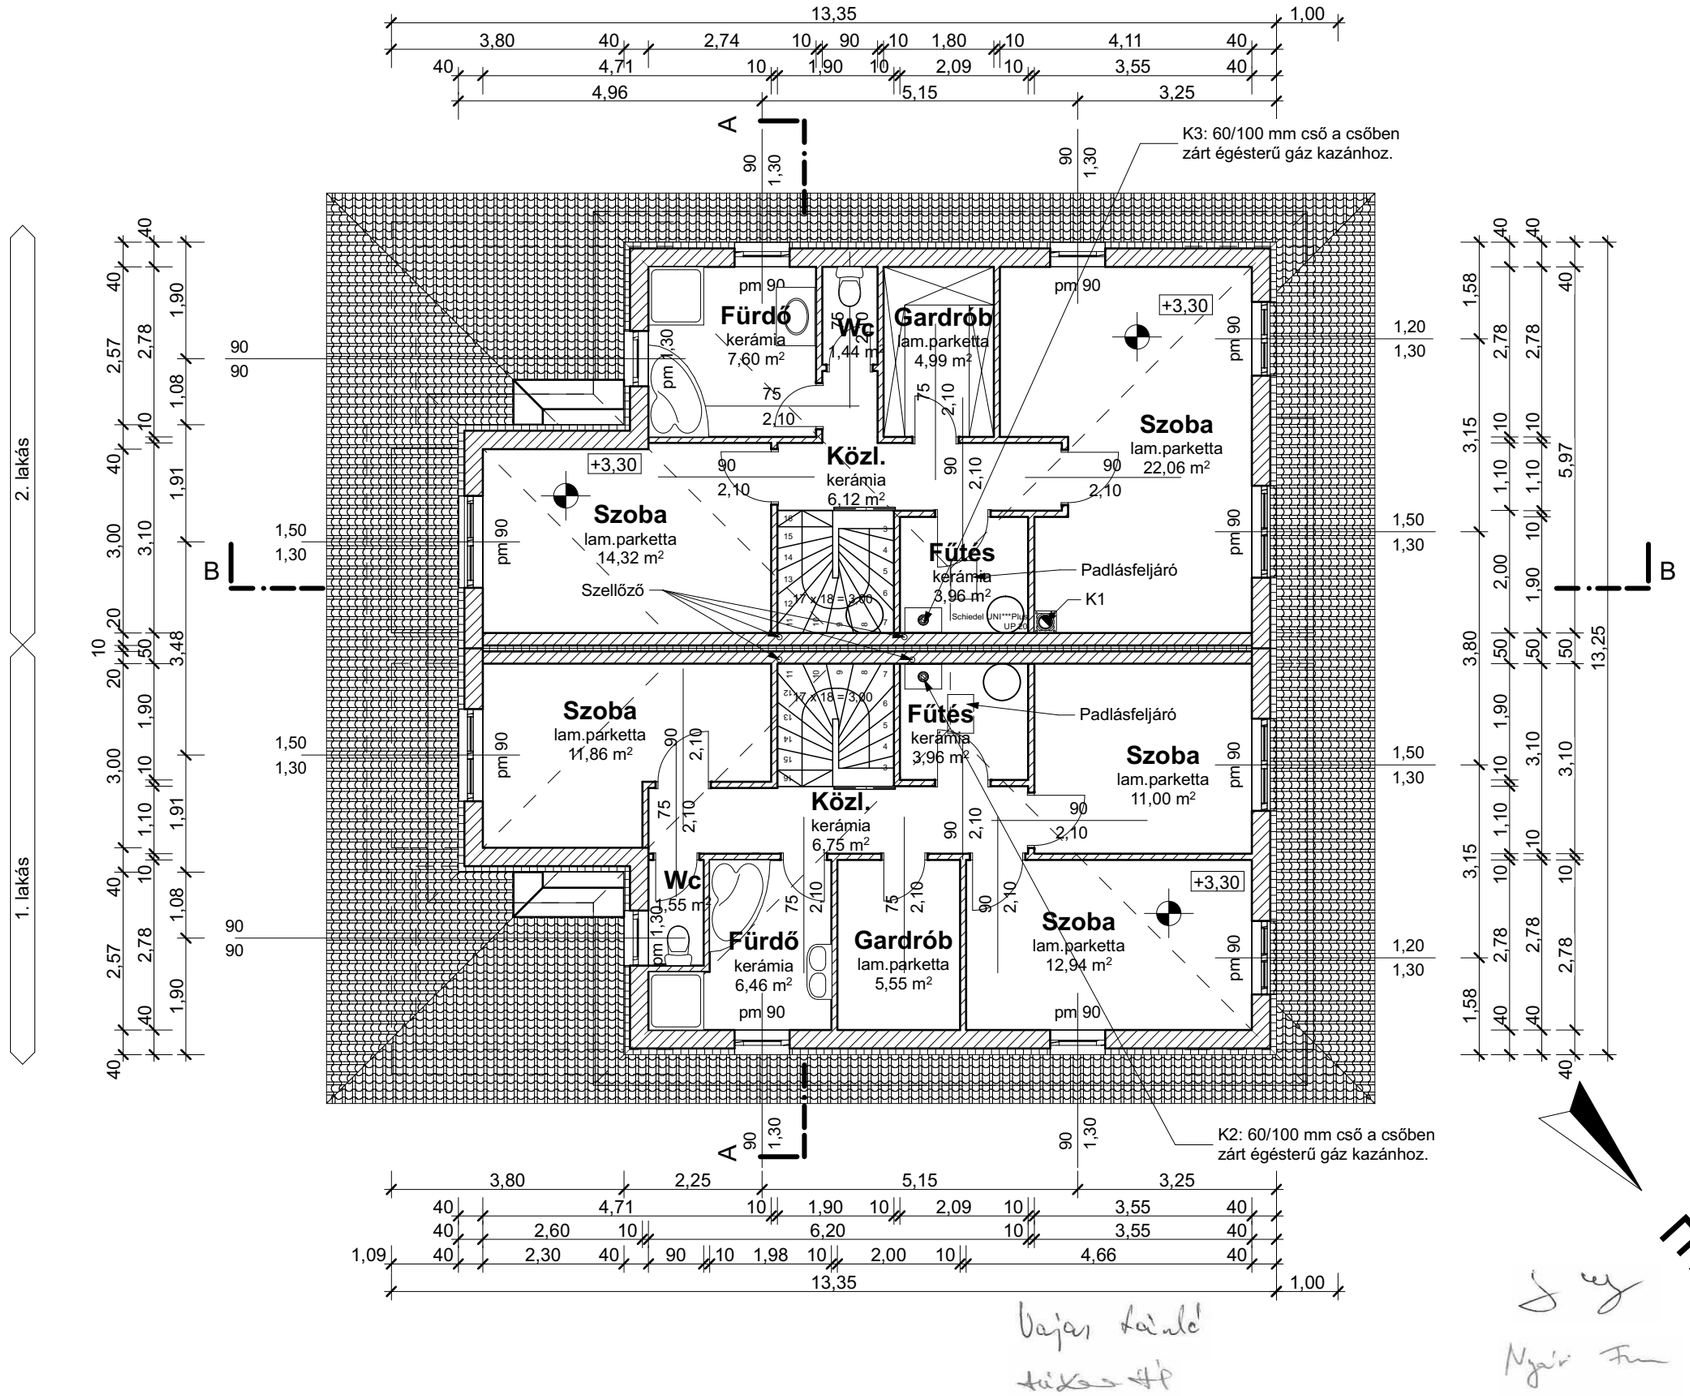
2. lakás
1. lakás
Fürdő
kerámia
7,60 m²
Wc
1,44 m²
Gardrób
lam.parketta
4,99 m²
Közl.
kerámia
6,12 m²
Szoba
lam.parketta
14,32 m²
Szellőző
Fűtés
kerámia
3,96 m²
Padlásfeljáró
K1
Szoba
lam.parketta
22,06 m²
Szoba
lam.parketta
11,86 m²
Közl.
kerámia
6,75 m²
Fűtés
kerámia
3,96 m²
Padlásfeljáró
Szoba
lam.parketta
11,00 m²
Wc
1,55 m²
Fürdő
kerámia
6,46 m²
Gardrób
lam.parketta
5,55 m²
Szoba
lam.parketta
12,94 m²
K3: 60/100 mm cső a csőben
zárt égésterű gáz kazánhoz.
K2: 60/100 mm cső a csőben
zárt égésterű gáz kazánhoz.
+3,30
pm 90
A
B
13,35
1,00
3,80
40
2,74
10
90
1,80
4,11
4,71
1,90
2,09
3,55
4,96
5,15
3,25
2,25
2,60
6,20
2,30
1,98
4,66
1,09
13,25
5,97